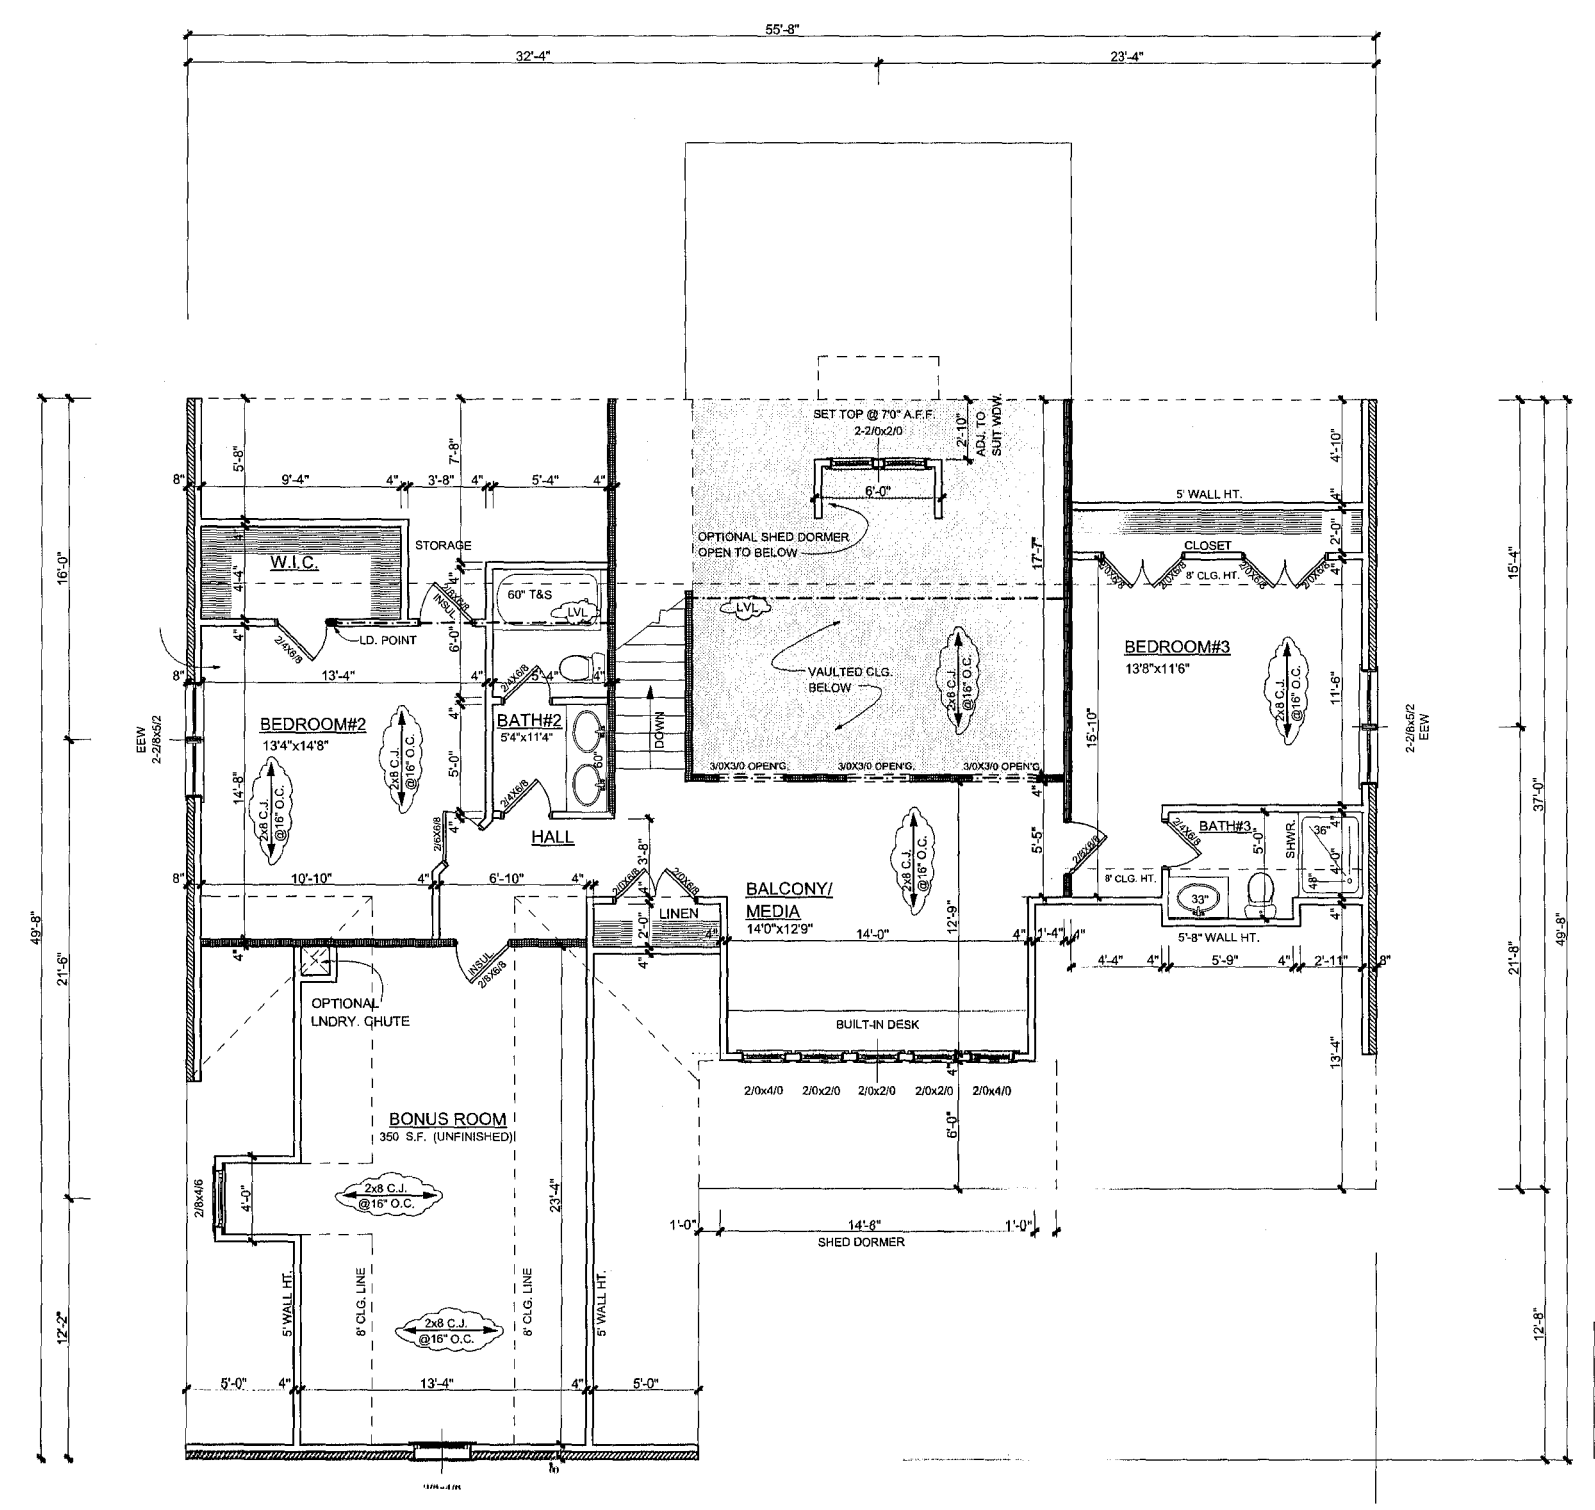
55'-8"
32'-4"
23'-4"
W.I.C.
STORAGE
LD. POINT
60" T&S
LVL
BEDROOM#2
13'4"x14'8"
BATH#2
5'4"x11'4"
HALL
LINEN
OPTIONAL LNDRY. CHUTE
BONUS ROOM
350 S.F. (UNFINISHED)
SET TOP @ 7'0" A.F.F.
2-2/0x2/0
ADJ. TO SUIT WDW.
OPTIONAL SHED DORMER OPEN TO BELOW
VAULTED CLG. BELOW
3/0X3/0 OPEN'G.
3/0X3/0 OPEN'G.
3/0X3/0 OPEN'G.
DOWN
BALCONY/ MEDIA
14'0"x12'9"
BUILT-IN DESK
2/0x4/0 2/0x2/0 2/0x2/0 2/0x2/0 2/0x4/0
SHED DORMER
5' WALL HT.
CLOSET
8' CLG. HT.
BEDROOM#3
13'8"x11'6"
BATH#3
SHWR.
5'-8" WALL HT.
8' CLG. HT.
5' WALL HT.
8' CLG. LINE
8' CLG. LINE
5' WALL HT.
2x8 C.J. @16" O.C.
2-2/8x5/2 EEW
2-2/8x5/2 EEW
49'-8"
16'-0"
21'-6"
12'-2"
15'-4"
37'-0"
21'-8"
12'-8"